

«  
6/0,4 , 6  
- « - » .  
,

**КТП 6/0,4 кВ, ЛЭП 6 кВ для электроснабжения  
туристическо-этнографического комплекса "Сорни-Сэй"  
в пгт. Березово Березовского района**

***ДОКУМЕНТАЦИЯ ПО ПЛАНИРОВКЕ ТЕРРИТОРИИ***

**ПРОЕКТ ПЛАНИРОВКИ ТЕРРИТОРИИ  
ОСНОВНАЯ ЧАСТЬ ПРОЕКТА ПЛАНИРОВКИ ТЕРРИТОРИИ**

**Том 1**

**Раздел 1 “Проект планировки территории. Графическая часть”**

**254-19-10(04)-1-ППТ.1**

2020 г.

**Общество с ограниченной ответственностью  
"ЭЛПРОКОМ НН"**

ИНН/КПП: 5258097814/525801001 ОГРН 1115258005389  
Расчетный счет N40702810801020019368 в ОАО "НБД-Банк" г. Н. Новгород  
Корр. счет N30101810400000000705 БИК: 042202705  
Юридический адрес: 603140, г. Нижний Новгород, пер. Мотальный, д.10, пом.31  
Почтовый адрес: 603140, г. Нижний Новгород, пер. Мотальный, д.10, пом.31

**КТП 6/0,4 кВ, ЛЭП 6 кВ для электроснабжения  
туристическо-этнографического комплекса "Сорни-Сэй"  
в пгт. Березово Березовского района**

***ДОКУМЕНТАЦИЯ ПО ПЛАНИРОВКЕ ТЕРРИТОРИИ***

**ПРОЕКТ ПЛАНИРОВКИ ТЕРРИТОРИИ  
ОСНОВНАЯ ЧАСТЬ ПРОЕКТА ПЛАНИРОВКИ ТЕРРИТОРИИ**

**Том 1**

**Раздел 1 "Проект планировки территории. Графическая часть"**

**254-19-10(04)-1-ППТ.1**

ГИП

А.С. Новоселов

Главный инженер

Н.В. Водопьянов

2020 г.

## СОСТАВ ДОКУМЕНТАЦИИ ПО ПЛАНИРОВКЕ ТЕРРИТОРИИ

| Номер тома   | Обозначение           | Наименование  |
|--|-----------------------|---|
| Основная часть проекта планировки территории           |                       |   |
| 1  | 254-19-10(04)-1-ППТ.1 | Раздел 1. Проект планировки территории. Графическая часть                               |
| 2  | 254-19-10(04)-1-ППТ.2 | Раздел 2. Положение о размещении линейных объектов                                      |
| Материалы по обоснованию проекта планировки территории |                       |   |
| 3  | 254-19-10(04)-1-ППТ.3 | Раздел 3. Материалы по обоснованию проекта планировки территории. Графическая часть     |
| 4  | 254-19-10(04)-1-ППТ.4 | Раздел 4. Материалы по обоснованию проекта планировки территории. Пояснительная записка |
| 5  | 254-19-10(04)-1-ПМТ   | Проект межевания территории   |

Состав и содержание проекта планировки территории соответствует требованиям Постановления Правительства РФ от 12.05.2017 № 564 "Об утверждении Положения о составе и содержании проектов планировки территории, предусматривающих размещение одного или нескольких линейных объектов".

|             |
|-------------|
| Согласовано |
|             |
|             |
|             |
|             |
|             |
|             |
|             |

|               |                                    |       |      |      |       |      |   |      |        |
|---------------|------------------------------------|-------|------|------|-------|------|---|------|--------|
| Инва. № подл. | Взамен инв. №                      |       |      |      |       |      | 254-19-10(04)-1-СП  |      |        |
|               | Подпись и дата                     |       |      |      |       |      |   |      |        |
|               | Изм.                               | Кол.у | Лист | №док | Подп. | Дата | КТП 6/0,4 кВ, ЛЭП 6 кВ для электроснабжения туристическо-этнографического комплекса "Сорни-Сэй" в пгт. Березово Березовского района |      |        |
|               |                                    |       |      |      |       |      | Стадия  | Лист | Листов |
|               | ГИП Типанов <i>TS</i> 04.20        |       |      |      |       |      | Состав документации по планировке территории  | П    | 1      |
|               | Проверил Типанов <i>TS</i> 04.20   |       |      |      |       |      |   |      |        |
|               | Н.конт. Тарасова <i>Ther</i> 04.20 |       |      |      |       |      |   |      |        |
|               | Разраб. Воронцов <i>Im</i> 04.20   |       |      |      |       |      |   |      |        |
|               |                                    |       |      |      |       |      | ООО "ЭЛПРОКОМ НН"<br>г. Нижний Новгород   |      |        |

Содержание тома 1

| Обозначение                   | Наименование   | № стр. |
|-------------------------------|--|--------|
| 254-19-10(04)-1-СП            | Состав документации по планировке территории   | 2      |
| 254-19-10(04)-1-ППТ.1.С       | Содержание тома 1  | 3      |
| 254-19-10(04)-1-ППТ.1, лист 1 | Чертеж красных линий, границ зон планируемого размещения линейных объектов (начало). М 1:1000    | 4      |
| 254-19-10(04)-1-ППТ.1, лист 2 | Чертеж красных линий, границ зон планируемого размещения линейных объектов (окончание). М 1:1000 | 5      |



Согласовано

Взамен инв. №

Подпись и дата

Инв. № подл.

|          |       |          |      |                 |       | 254-19-10(04)-1-ППТ.1.С   |        |   |        |
|----------|-------|----------|------|-----------------|-------|---|--------|---|--------|
|          |       |          |      |                 |       | КТП 6/0,4 кВ, ЛЭП 6 кВ для электроснабжения туристическо-этнографического комплекса "Сорни-Сэй" в пгт. Березово Березовского района |        |   |        |
| Изм.     | Кол.у | Лист     | №док | Подп.           | Дата  |   |        |   |        |
|          |       |          |      |                 |       | Проект планировки территории.   | Стадия | Лист                                    | Листов |
|          |       |          |      |                 |       | Графическая часть   | П      |   | 1      |
| ГИП      |       | Типанов  |      | <i>ТБ</i>       | 04.20 | Содержание тома 1   |        | ООО "ЭЛПРОКОМ НН"<br>г. Нижний Новгород |        |
| Проверил |       | Типанов  |      | <i>ТБ</i>       | 04.20 |   |        |   |        |
| Н.конт.  |       | Тарасова |      | <i>Тарасова</i> | 04.20 |   |        |   |        |
| Разраб.  |       | Воронцов |      | <i>В</i>        | 04.20 |   |        |   |        |

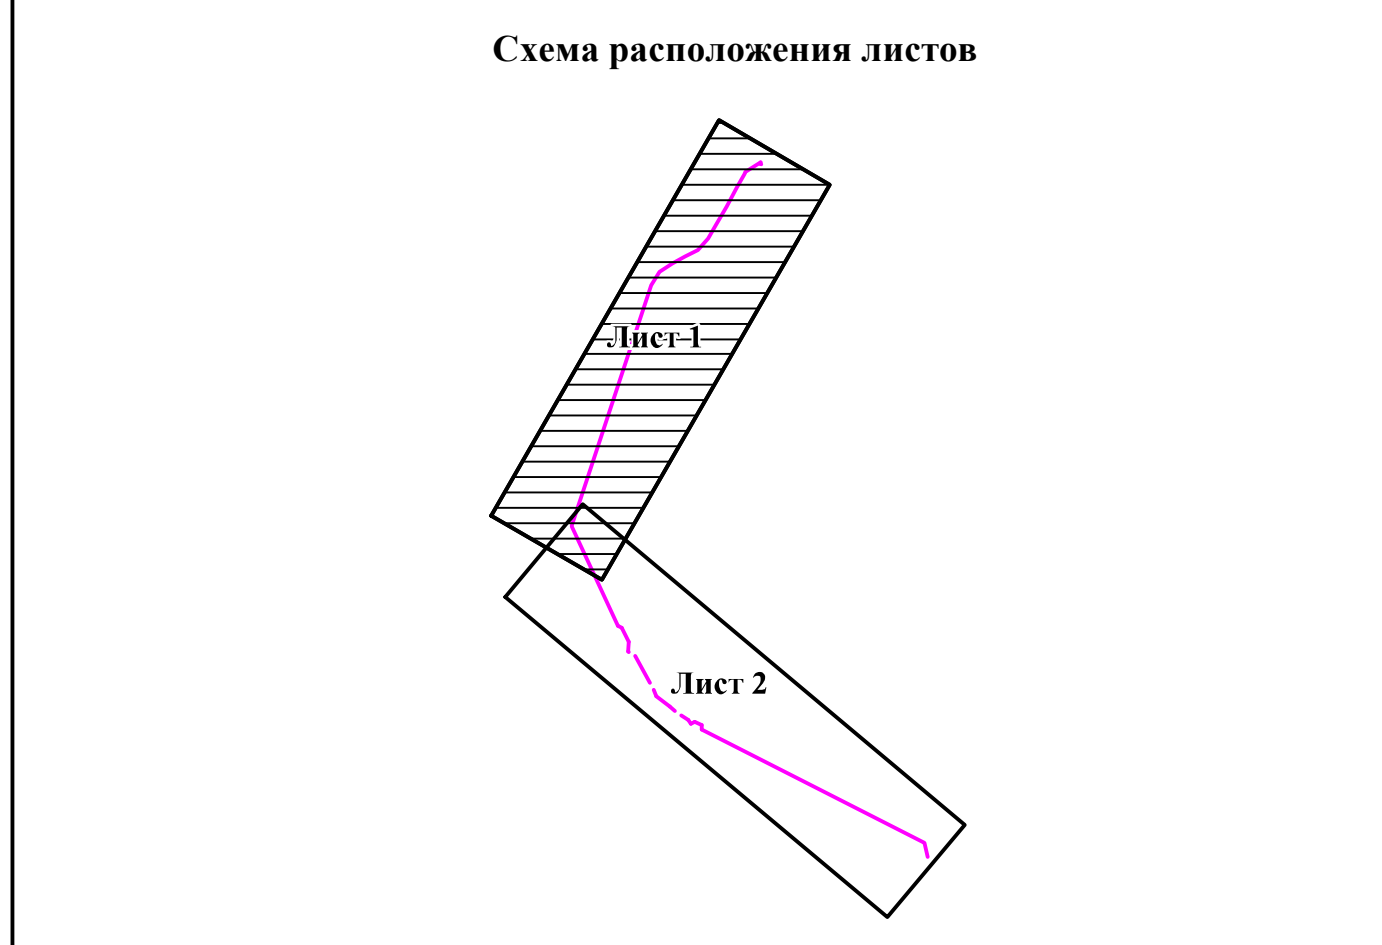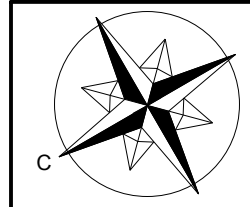


**Характеристика поворотных точек красных линий линейного объекта**

| N_тчк | Дир_уг_гмс | Длина_м | X_м           | Y_м           | N_тчк | Дир_уг_гмс | Длина_м | X_м           | Y_м           |
|-------|------------|---------|---------------|---------------|-------|------------|---------|---------------|---------------|
| t11   | 207 02 25  | 2,16    | 1 290 547,630 | 1 743 525,670 | t28   | 297 02 44  | 689,38  | 1 288 679,110 | 1 743 964,320 |
| t12   | 237 47 54  | 37,79   | 1 290 545,710 | 1 743 524,690 | t29   | 34 48 16   | 24,53   | 1 288 992,570 | 1 743 350,330 |
| t13   | 209 06 20  | 208,13  | 1 290 525,570 | 1 743 492,710 | t30   | 292 05 05  | 20,27   | 1 289 012,710 | 1 743 364,330 |
| t14   | 222 52 10  | 44,70   | 1 290 343,720 | 1 743 391,470 | t31   | 244 45 57  | 12,28   | 1 289 020,330 | 1 743 345,550 |
| t15   | 242 44 14  | 81,19   | 1 290 310,960 | 1 743 361,060 | t32   | 326 11 56  | 14,34   | 1 289 015,090 | 1 743 334,440 |
| t16   | 235 24 54  | 39,43   | 1 290 273,770 | 1 743 288,890 | t33   | 305 10 43  | 62,35   | 1 289 027,010 | 1 743 326,460 |
| t17   | 211 06 15  | 38,42   | 1 290 251,390 | 1 743 256,430 | t34   | 309 37 04  | 46,51   | 1 289 062,930 | 1 743 275,500 |
| t18   | 198 18 23  | 695,00  | 1 290 218,490 | 1 743 236,580 | t35   | 332 49 37  | 34,14   | 1 289 092,590 | 1 743 239,670 |
| t19   | 153 37 07  | 44,61   | 1 289 558,660 | 1 743 018,280 | t36   | 331 13 58  | 94,72   | 1 289 122,960 | 1 743 224,080 |
| t10   | 155 11 59  | 305,66  | 1 289 518,700 | 1 743 038,100 | t37   | 297 57 01  | 19,61   | 1 289 205,980 | 1 743 178,470 |
| t11   | 184 49 54  | 24,46   | 1 289 241,270 | 1 743 166,390 | t38   | 4 56 55    | 27,24   | 1 289 215,170 | 1 743 161,150 |
| t12   | 118 04 15  | 20,76   | 1 289 216,900 | 1 743 164,330 | t39   | 332 54 31  | 41,39   | 1 289 242,310 | 1 743 163,500 |
| t13   | 154 27 11  | 30,96   | 1 289 207,130 | 1 743 182,650 | t40   | 259 01 29  | 21,48   | 1 289 279,160 | 1 743 144,650 |
| t14   | 150 39 09  | 60,80   | 1 289 179,200 | 1 743 196,000 | t41   | 334 49 08  | 311,62  | 1 289 275,070 | 1 743 123,960 |
| t15   | 152 50 21  | 35,71   | 1 289 126,200 | 1 743 225,800 | t42   | 18 17 59   | 707,42  | 1 289 557,080 | 1 742 990,970 |
| t16   | 129 35 03  | 45,78   | 1 289 094,430 | 1 743 242,100 | t43   | 31 39 12   | 47,30   | 1 290 228,790 | 1 743 212,900 |
| t17   | 129 09 56  | 62,68   | 1 289 065,260 | 1 743 277,380 | t44   | 55 35 40   | 46,42   | 1 290 269,050 | 1 743 237,720 |
| t18   | 146 24 06  | 12,34   | 1 289 029,160 | 1 743 328,620 | t45   | 62 45 06   | 78,39   | 1 290 295,280 | 1 743 276,020 |
| t19   | 64 38 29   | 11,04   | 1 289 018,890 | 1 743 335,450 | t46   | 45 22 41   | 31,06   | 1 290 331,170 | 1 743 345,710 |
| t20   | 112 58 45  | 23,52   | 1 289 023,610 | 1 743 345,430 | t47   | 30 09 18   | 66,85   | 1 290 352,990 | 1 743 367,820 |
| t21   | 117 22 44  | 96,03   | 1 289 014,440 | 1 743 367,090 | t48   | 28 34 19   | 150,17  | 1 290 410,790 | 1 743 401,400 |
| t22   | 117 24 43  | 42,36   | 1 288 970,000 | 1 743 452,900 | t49   | 56 19 03   | 60,93   | 1 290 542,670 | 1 743 473,220 |
| t23   | 117 34 19  | 547,03  | 1 288 950,500 | 1 743 490,500 | t50   | 152 17 48  | 13,51   | 1 290 576,460 | 1 743 523,920 |
| t24   | 95 51 49   | 11,16   | 1 288 697,300 | 1 743 975,400 | t51   | 197 16 35  | 7,51    | 1 290 564,500 | 1 743 530,200 |
| t25   | 167 38 28  | 40,18   | 1 288 696,160 | 1 743 986,500 | t52   | 220 04 11  | 6,66    | 1 290 557,330 | 1 743 527,970 |
| t26   | 238 11 04  | 26,54   | 1 288 656,910 | 1 743 995,100 | t53   | 200 04 25  | 4,87    | 1 290 552,230 | 1 743 523,680 |
| t27   | 347 11 17  | 37,11   | 1 288 642,920 | 1 743 972,550 | t54   | 90 28 10   | 3,66    | 1 290 547,660 | 1 743 522,010 |

**Условные обозначения**

- - - - - Граница пгт. Березово по сведениям ЕГРН
- - - - - Граница территории, в отношении которой осуществляется подготовка проекта планировки
- - - - - Проектируемые красные линии, утверждаемые в составе проекта планировки территории
- t43 - поворотные точки красных линий линейного объекта
- - ВЛЗ-6 кВ проектируемая
- - - - - КЛ-6 кВ проектируемая
- ▨ - Зона планируемого размещения линейного объекта
- ▨ - Охранная зона проектируемых линий электропередач

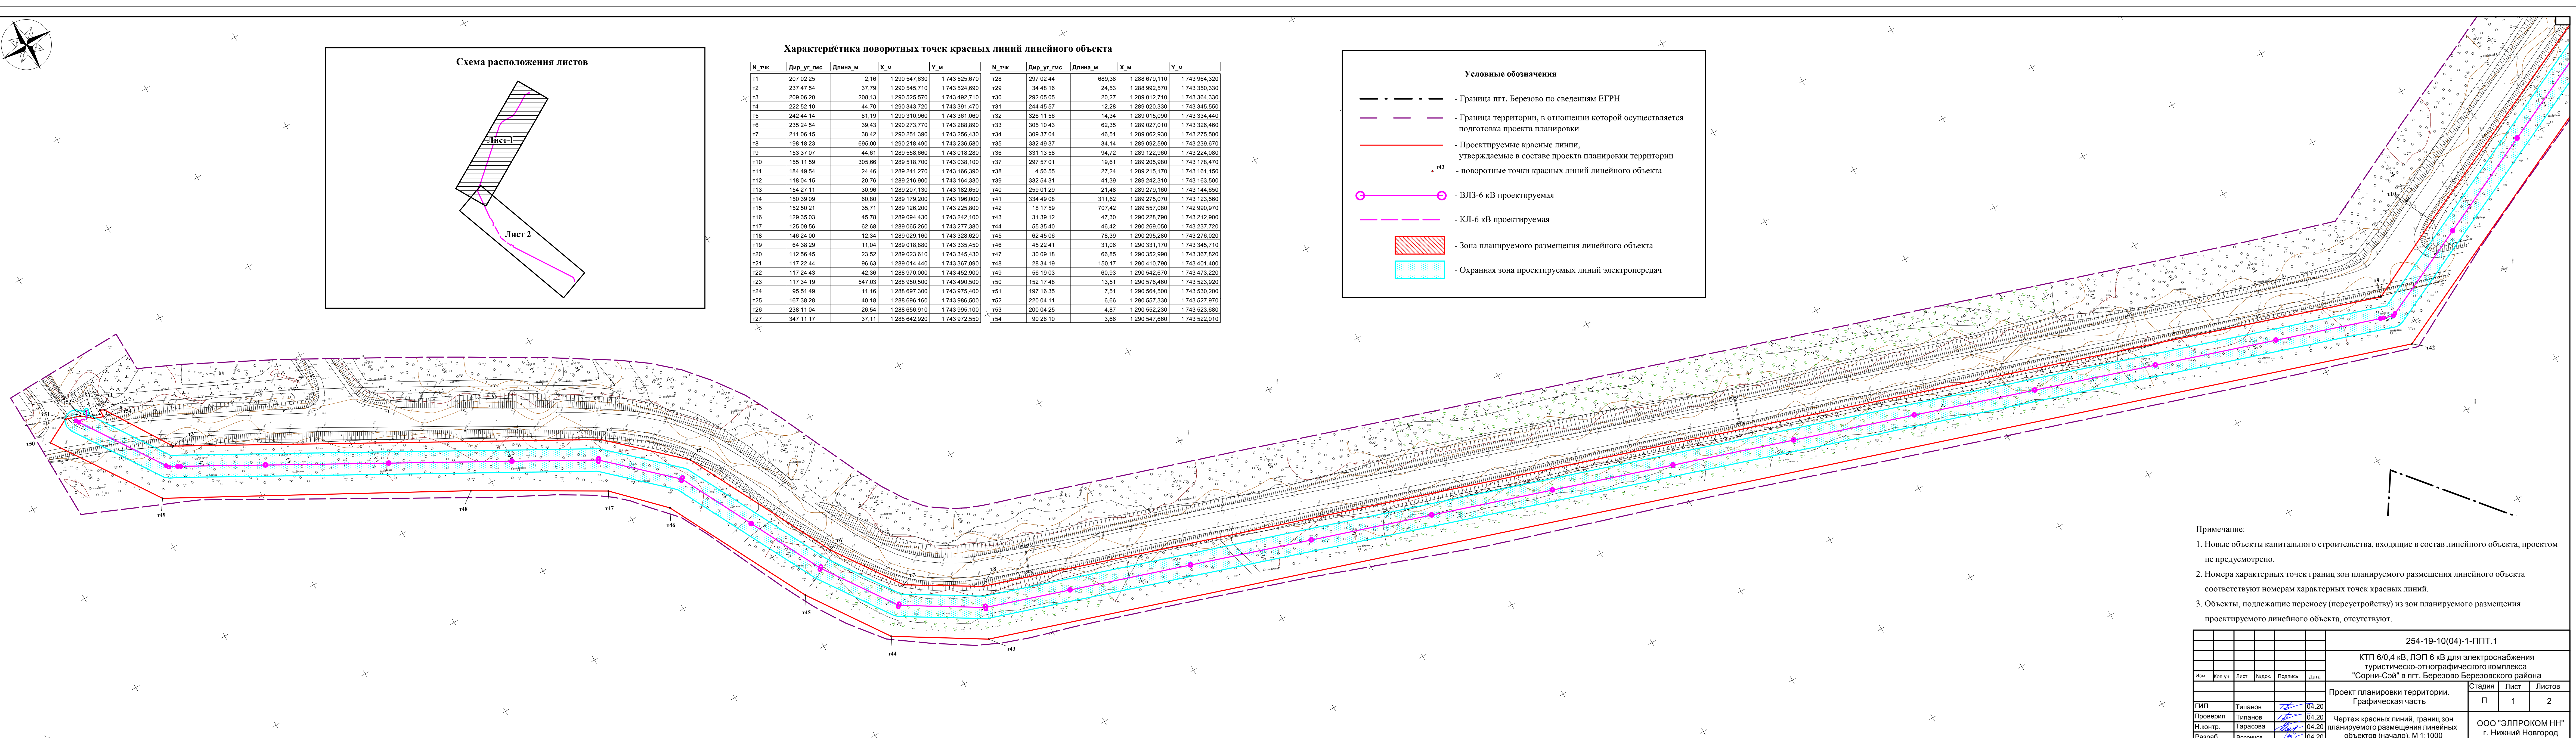


**Примечание:**

- Новые объекты капитального строительства, входящие в состав линейного объекта, проектом не предусмотрены.
- Номера характерных точек границ зон планируемого размещения линейного объекта соответствуют номерам характерных точек красных линий.
- Объекты, подлежащие переносу (переустройству) из зон планируемого размещения проектируемого линейного объекта, отсутствуют.


|              |                |              |             |
|--------------|----------------|--------------|-------------|
| Имя, № подл. | Подпись и дата | Взам. инв. № | Составлены: |
|              |                |              |             |

|          |          |      |       |         |   |   |  |   |      |        |
|----------|----------|------|-------|---------|---|---|--|---|------|--------|
|          |          |      |       |         | 254-19-10(04)-1-ППТ.1   |   |  |   |      |        |
|          |          |      |       |         | КТП 6/0,4 кВ, ЛЭП 6 кВ для электроснабжения туристическо-этнографического комплекса "Сорни-Сэй" в пгт. Березово Березовского района |   |  |   |      |        |
| Изм.     | Коп. уч. | Лист | Издок | Подпись | Дата  | Проект планировки территории. Графическая часть |  | Стадия  | Лист | Листов |
|          |          |      |       |         |   |   |  | П   | 1    | 2      |
| ГИП      | Титанов  |      |       |         | 04.20   |   |  | ООО "ЭЛПРОКОМ НН" г. Нижний Новгород  |      |        |
| Проверил | Титанов  |      |       |         | 04.20   |   |  | Чертеж красных линий, границ зон планируемого размещения линейных объектов (начало). М 1:1000 |      |        |
| Н.контр. | Тарасова |      |       |         | 04.20   |   |  |   |      |        |
| Разраб.  | Воронцов |      |       |         | 04.20   |   |  |   |      |        |

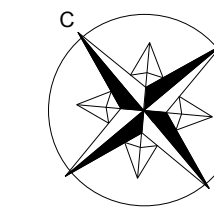

**Условные обозначения**

- — — — — - Граница пгт. Березово по сведениям ЕГРН
- - - - - - Граница территории, в отношении которой осуществляется подготовка проекта планировки
- — — — — - Проектируемые красные линии, утверждаемые в составе проекта планировки территории
- - - - - - - поворотные точки красных линий линейного объекта
- — — — — — - ВЛЗ-6 кВ проектируемая
- - - - - - КЛ-6 кВ проектируемая
- ▨ - - - - - - Зона планируемого размещения линейного объекта
- ▨ - - - - - - Охранная зона проектируемых линий электропередач

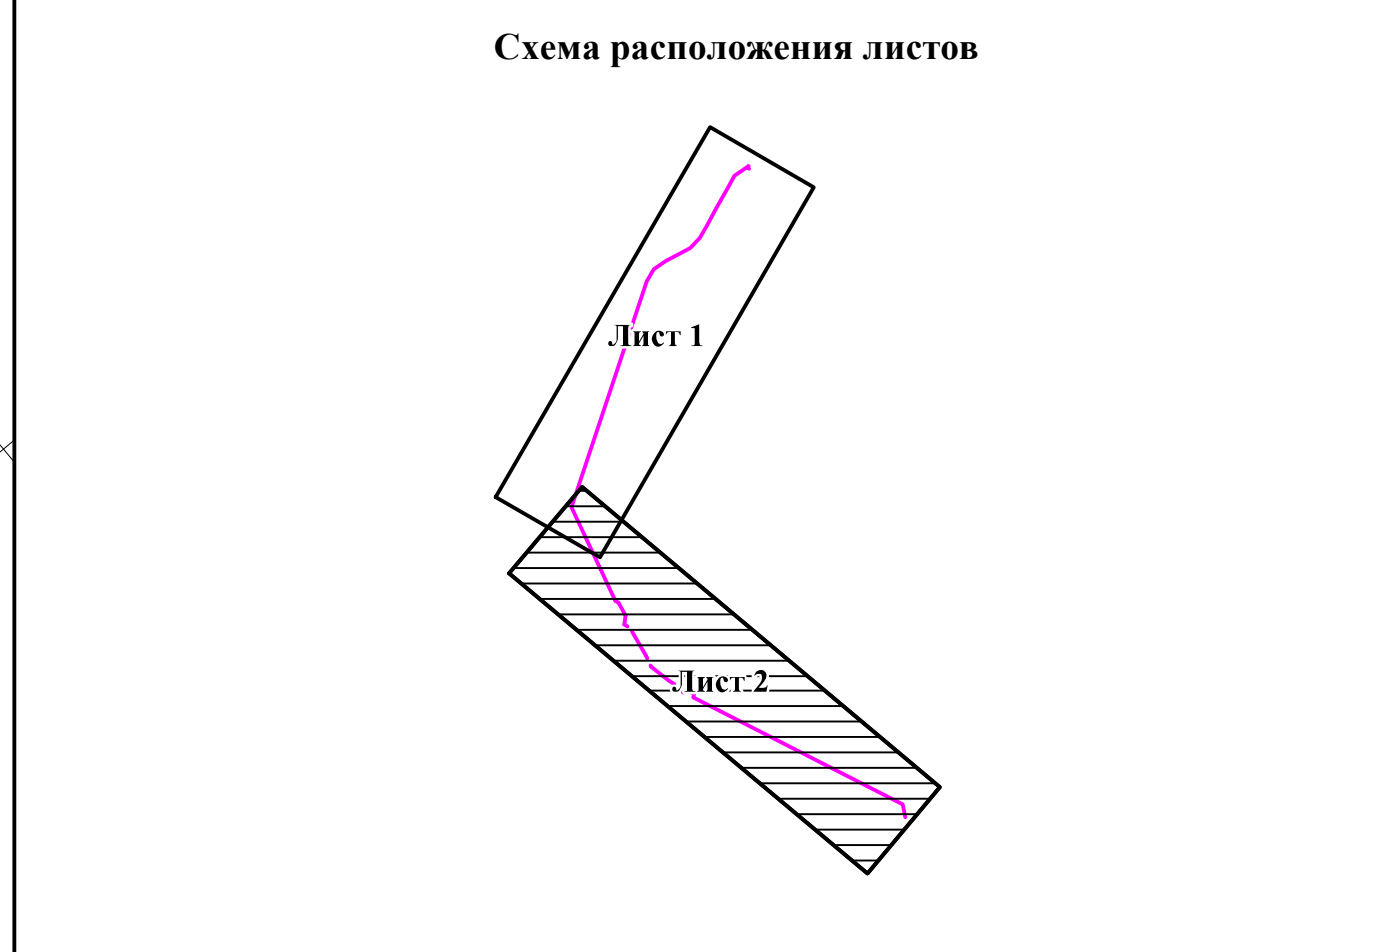

Имя, № подл. Подпись и дата. Взам. инв. №. Ссылка на документ.

- Примечание:**
1. Новые объекты капитального строительства, входящие в состав линейного объекта, проектом не предусмотрено.
  2. Номера характерных точек границ зон планируемого размещения линейного объекта соответствуют номерам характерных точек красных линий.
  3. Объекты, подлежащие переносу (перустройству) из зон планируемого размещения проектируемого линейного объекта, отсутствуют.

|   |          |      |        |         |        |                    |        |
|---|----------|------|--------|---------|--------|--------------------|--------|
| 254-19-10(04)-1-ППТ.1   |          |      |        |         |        |                    |        |
| КТП 6/0,4 кВ, ЛЭП 6 кВ для электроснабжения туристическо-этнографического комплекса "Сорни-Сэй" в пгт. Березово Березовского района |          |      |        |         |        |                    |        |
| Изм.  | Кол.уч.  | Лист | Издок. | Подпись | Дата   |                    |        |
|   |          |      |        |         |        |                    |        |
| Проект планировки территории. Графическая часть   |          |      |        |         | Стадия | Лист               | Листов |
|   |          |      |        |         | П      | 2                  |        |
| ГИП   | Тиланов  |      |        |         | 04.20  | ООО "ЭЛПРОКОМ НН"  |        |
| Проверил  | Тиланов  |      |        |         | 04.20  | г. Нижний Новгород |        |
| Н.контр.  | Тарасова |      |        |         | 04.20  |                    |        |
| Разраб.   | Воронцов |      |        |         | 04.20  |                    |        |

пгт. Березово  
Березовское лесничество